


PROPONOWANE SCHEMATY MONTAŻU
SKALA 1:25

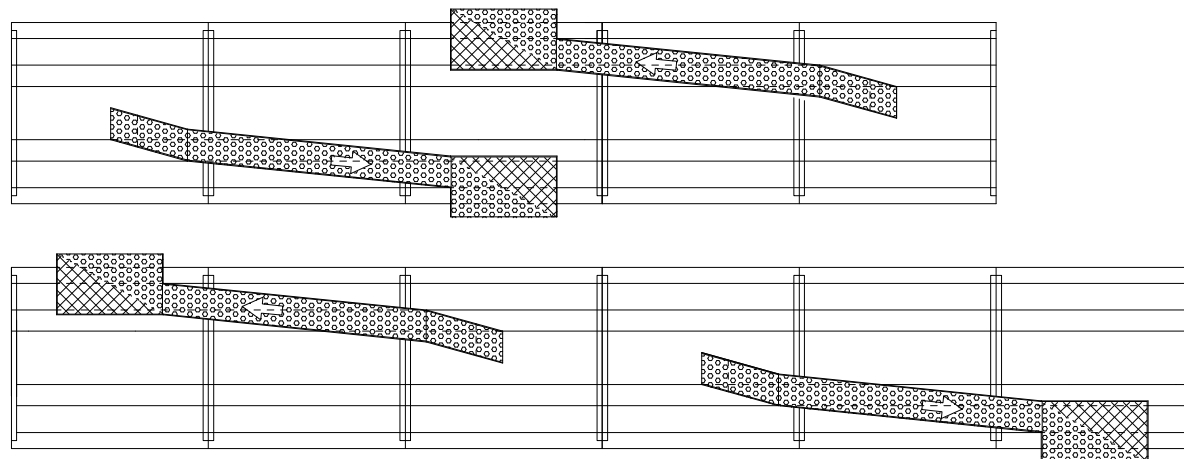


LOKALIZACJA:

-elementy stalowe



-element żelbetowy

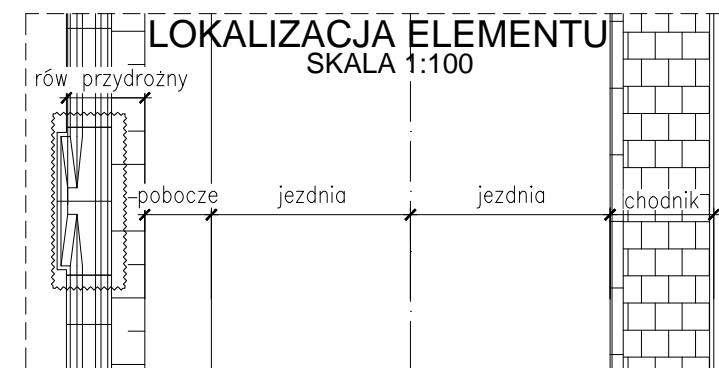

MATERIAŁY:

ZASTOSOWANIE:

UWAGI:

ESTAKADA Tomasz Pawłowski
ul. Malinowa 12, 15-803 Białystok, tel. 607-428-656 e-mail: biuro.estakada@wp.pl

**PREFABRYKAT ŻELBETOWY
DO UMACNIANIA DNA ROWU v2
NA PODSTAWIE KARTY 01.13 KPED**

Opracował: mgr inż. Tomasz Pietrzak
Sprawdził: mgr inż. Tomasz Pawłowski
Współpraca: mgr inż. Marcin Szkobodziński

Nr rysunku:

8