




PRZEKRÓJ A-A
SKALA 1:25

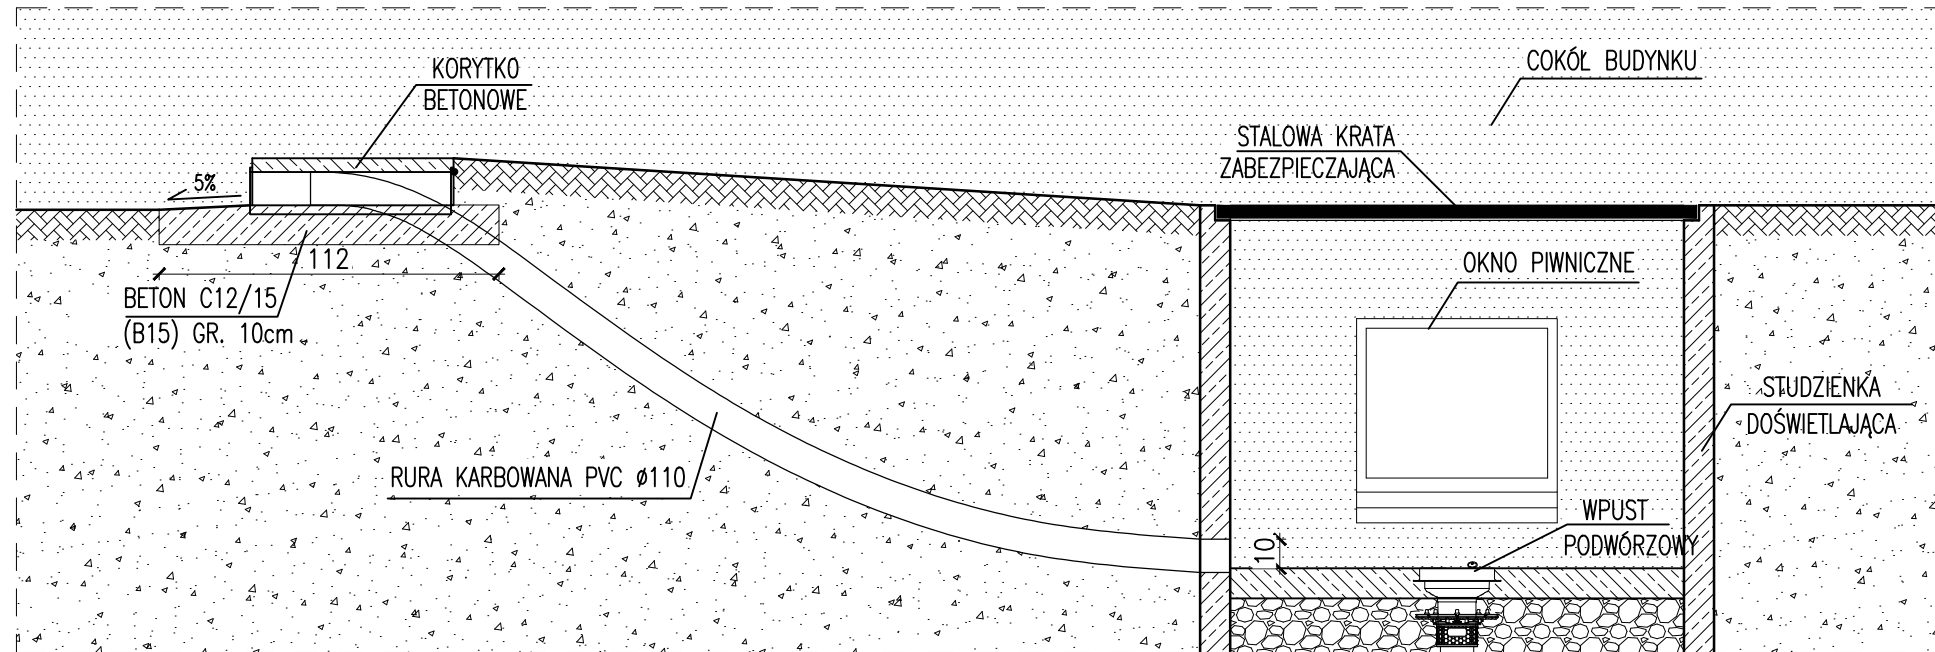

PRZEKRÓJ B-B
SKALA 1:25

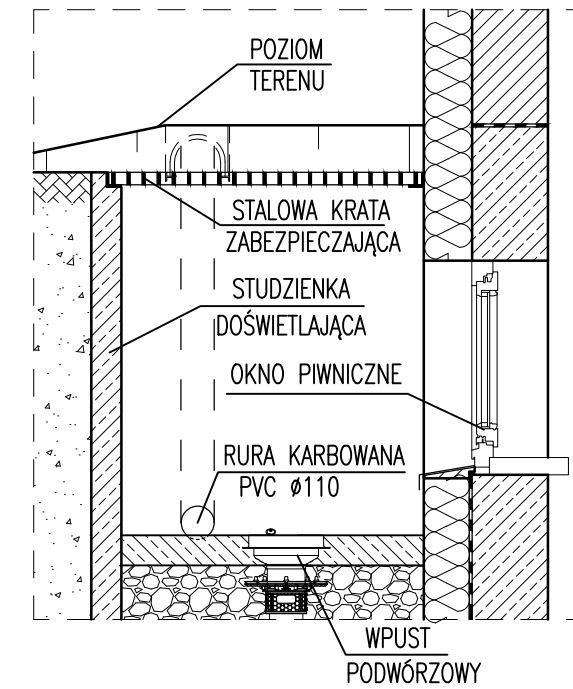

WIDOK Z GÓRY
SKALA 1:25

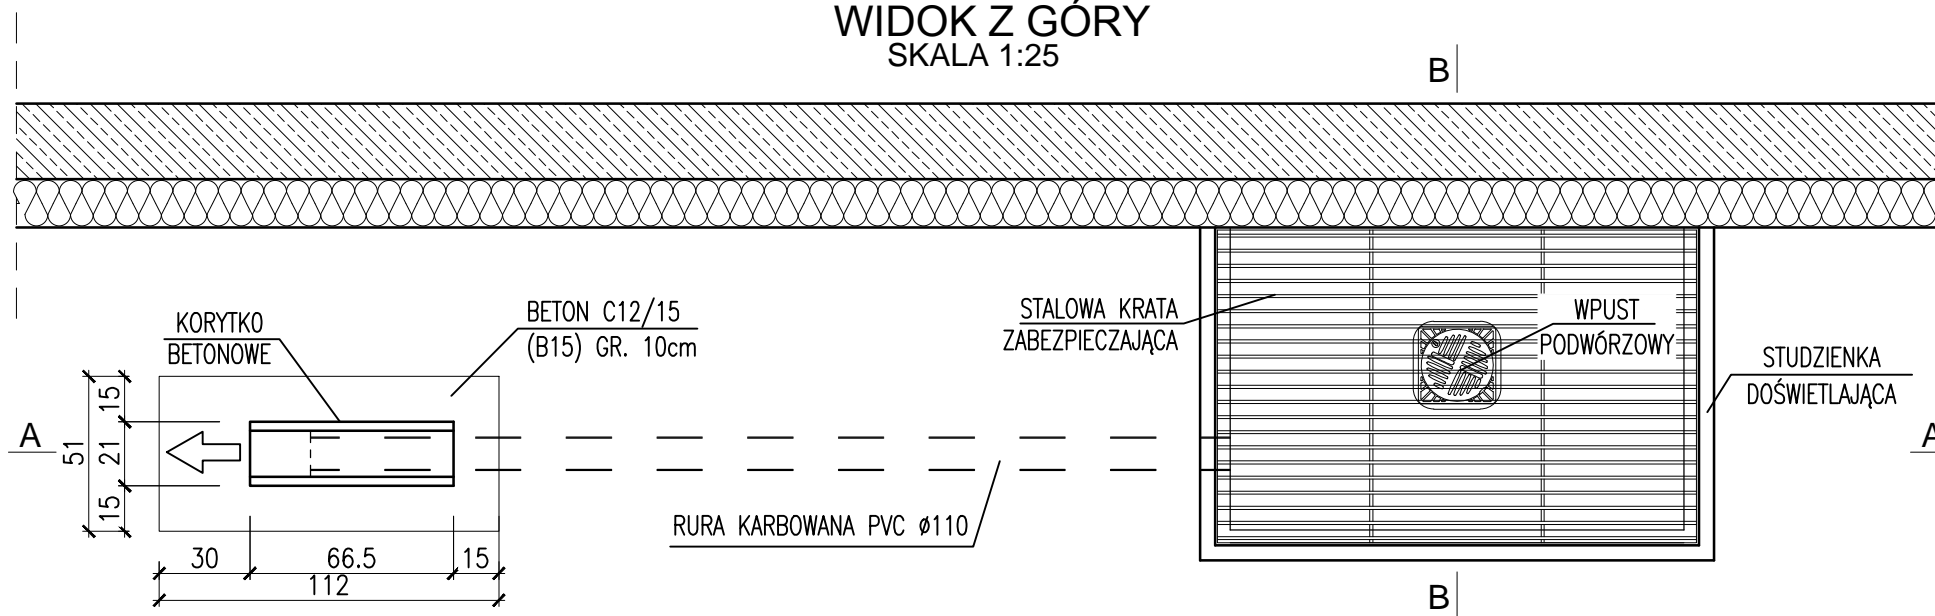

LOKALIZACJA:
- przy budynkach

UWAGI:

MATERIAŁY:

ZASTOSOWANIE: