




**PRZEKRÓJ A-A**  
SKALA 1:25

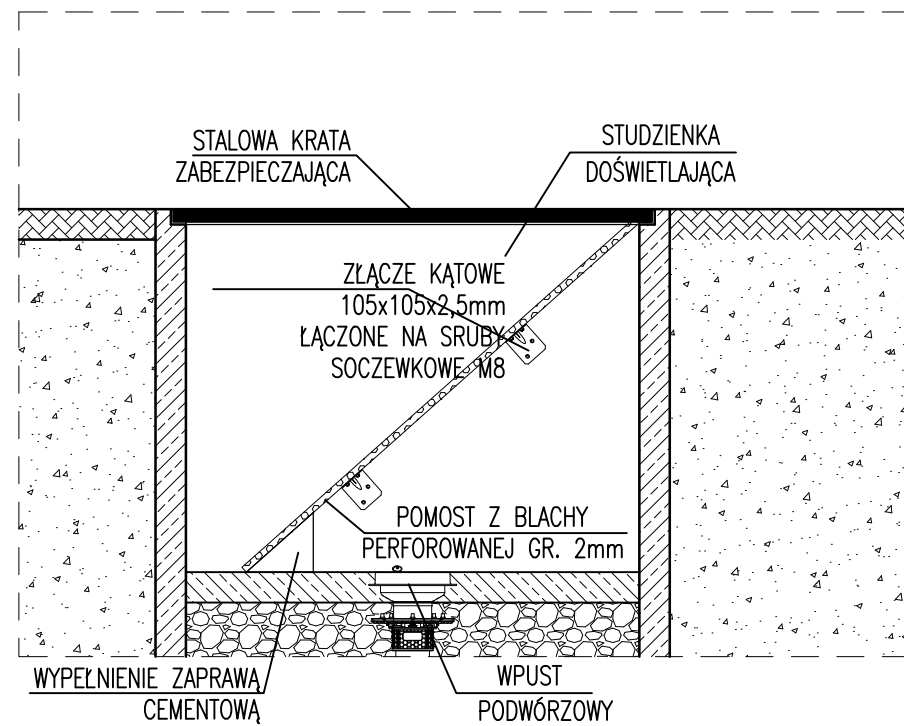

**PRZEKRÓJ B-B**  
SKALA 1:25

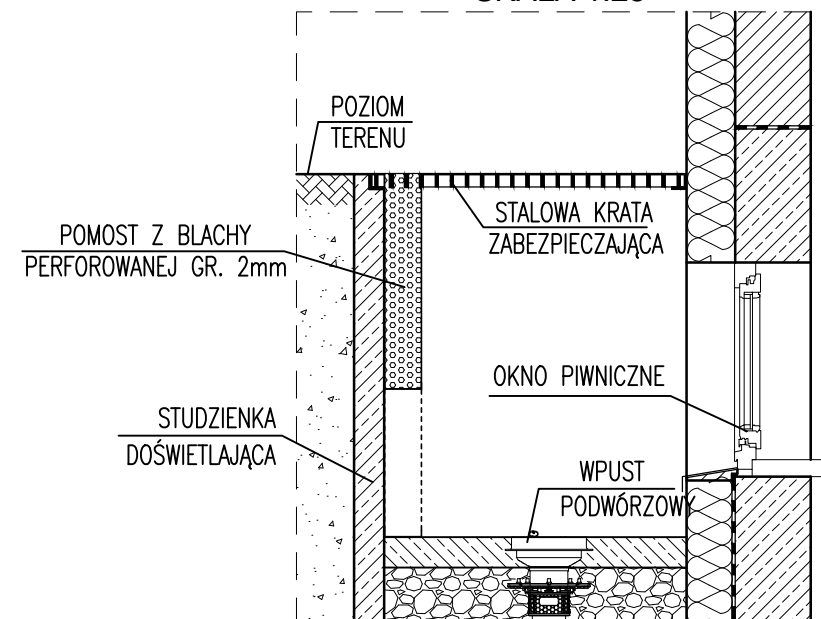

**WIDOK Z GÓRY**  
SKALA 1:25  
B

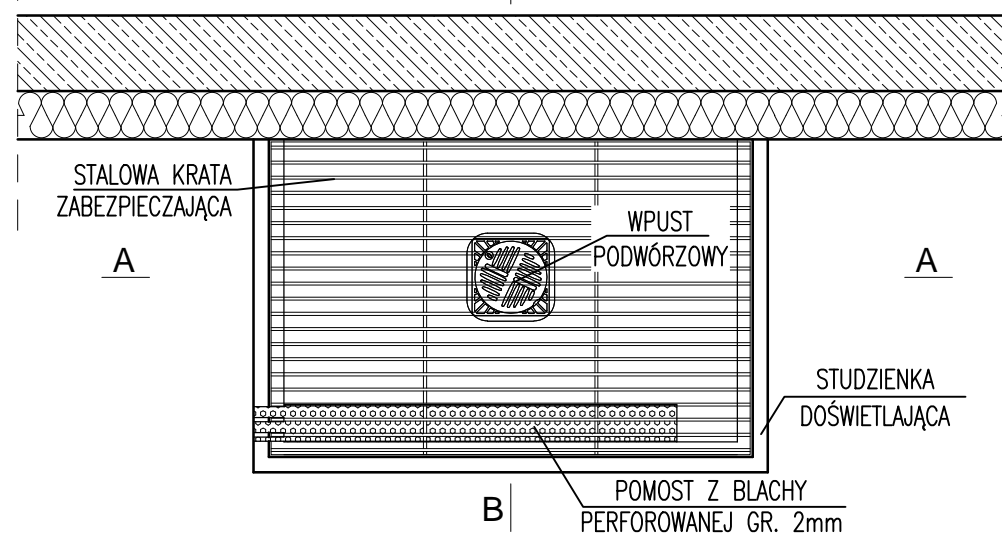

**LOKALIZACJA:**  
- przy budynkach

**UWAGI:**

**MATERIAŁY:**

**ZASTOSOWANIE:**